



ΕΦΗΜΕΡΙΣ ΤΗΣ ΚΥΒΕΡΝΗΣΕΩΣ

ΤΗΣ ΕΛΛΗΝΙΚΗΣ ΔΗΜΟΚΡΑΤΙΑΣ

ΤΕΥΧΟΣ ΤΕΤΑΡΤΟ | Αρ. Φύλλου 933

30 Δεκεμβρίου 1999

ΠΕΡΙΕΧΟΜΕΝΑ

ΑΠΟΦΑΣΕΙΣ

Αριθ. 1109615/11296/Β0010 (1)

Καθορισμός των ορίων αιγιαλού και δημιουργία ζώνης παραλίας στην περιοχή «Καραβέ» της Νήσου Γαύδου Ν. Χανίων.

Ο ΥΠΟΥΡΓΟΣ ΟΙΚΟΝΟΜΙΚΩΝ

Έχοντας υπόψη:

1. Τις διατάξεις του Ν. 3200/55 «περί διοικητικής αποκεντρώσεως», όπως αυτές τροποποιήθηκαν και ισχύουν σήμερα με τα Ν.Δ. 532/79, Β.Δ. 704/70, Β.Δ. 705/70, Β.Δ. 192/72, Π.Δ. 71/84, Π.Δ. 347/88, Ν. 2026/92 και Π.Δ. 97/93.

2. Τις διατάξεις του Α.Ν. 2344/40 «περί αιγιαλού και παραλίας» όπως έχουν τροποποιηθεί και συμπληρωθεί μεταγενέστερα.

3. Τις διατάξεις του άρθρου 20 του Ν. 719/77 «περί του τρόπου σύνταξης τοπογραφικών - υψομετρικών διαγραμμάτων από ιδιώτες μηχανικούς κ.λπ».

4. Τις διατάξεις του Ν.Δ. 439/70 «περί συμπληρώσεως των διατάξεων περί αιγιαλού».

5. Τις διατάξεις του άρθρου 100 του Π.Δ. 284/88 «περί συγκροτήσεως μεταξύ άλλων και της επιτροπής καθορισμού ορίων αιγιαλού και παραλίας και θέσεων αμμοληψίας.

6. Την υπ' αριθμ. 1078204/927/0006Α/6.8.92 κοινή υπουργική απόφαση των Υπουργών Προεδρίας και Οικονομικών, με την οποία διατηρείται σε ισχύ η Επιτροπή καθορισμού ορίων αιγιαλού και θέσεων αμμοληψίας.

7. Τις διατάξεις του άρθρου 19 παράγραφος 5 Δ.Ν. 2344/95 του άρθρου 52 παράγραφος 6 Ν. 2218/94, του άρθρου 4 παρ. 7 του Ν. 2240/94, δυνάμει των οποίων αρμοδιότητες του Υπουργείου Οικονομικών που είχαν μεταβιβασθεί στους Νομάρχες, ανήκουν στον Περ/κό Δ/ντή, σε συνδυασμό με αυτές του άρθρου 14 παρ. 2 του Ν. 2399/96 με τις οποίες προβλέπεται η κατάργηση των θέσεων των Περιφερειακών Δ/ντών, οι αρμοδιότητες πλέον του οποίου περιήλθαν στο Γενικό Γραμματέα της Περιφέρειας και ασκούνται από τον Αναπληρωτή Περιφερειακό Δ/ντή.

8. Τις διατάξεις του τέταρτου εδαφίου της παραγράφου 2 του άρθρου 1 και της παρ. 6 του ίδιου άρθρου του Ν. 2503/97 «Διοίκηση, οργάνωση, στελέχωση της Περιφέρειας, ρύθμιση θεμάτων για την Τοπική Αυτοδιοίκηση και άλλες διατάξεις» (ΦΕΚ 107/Α), σύμφωνα με τις οποίες οι Περιφερειακές υπηρεσίες του Υπουργείου Οικονομικών που συγκροτούσαν την Περιφερειακή Διοίκηση του Νομού ή Νομαρχίας, δεν υπήχθησαν στην ενιαία οργανική μονάδα της Περιφέρειας, ούτε καταργήθηκαν, αλλά αποτελούν από 1.9.1997, Υπηρεσίες του Υπουργείου Οικονομικών.

9. Την 10879031481/0006Β/28.8.1997 απόφαση Υπουργού Οικονομικών «περί μεταβίβασης αρμοδιοτήτων του Υπουργού Οικονομικών στους Προϊσταμένους των Περιφερειακών Υπηρεσιών του Υπουργείου Οικονομικών, πλην Γ.Λ.Κ. και Γ.Χ.Κ.».

10. Την από 17.9.98 έκθεση της κατά το άρθρο 100 του Π.Δ. 284/88 αρμόδιας Επιτροπής καθορισμού ορίων αιγιαλού και παραλίας για τον καθορισμό ορίων αιγιαλού και δημιουργία ζώνης παραλίας στην περιοχή «Καραβέ» της Νήσου Γαύδου Ν. Χανίων.

11. Το από 2.10.97 τοπογραφικό-υψομετρικό διάγραμμα, κλίμακας 1:500, αποτελούμενο από μία (1) πινακίδα που συντάχθηκε από τον Μανώλη Νικ. Πιρπινάκη, και το οποίο ελέγχθηκε ως προς την ακρίβεια της αποτύπωσης από τον Ιωσήφ Σανδαλάκη, Αγρονόμο, τοπ/φο, μηχανικό της ΤΥΔΚ Χανίων την 26.3.98 και θεωρήθηκε από την Προϊσταμένη της ΤΥΔΚ Χανίων την ίδια ημερομηνία, όπως ορίζουν οι διατάξεις του άρθρου 20 του Ν. 719/77 και συνοδεύει την έκθεση της προαναφερόμενης επιτροπής.

12. Το με αριθμό 544.5/713/99/1355/27.9.99 έγγραφο του ΓΕΝ με το οποίο συμφωνεί με τα καθορισθέντα από την επιτροπή όρια, αποφασίζουμε:

Επικυρώνει την από 17.9.98 έκθεση της κατά το άρθρο 100 του Π.Δ. 284/88 αρμόδιας επιτροπής περί χάραξης των ορίων αιγιαλού και δημιουργία ζώνης παραλίας στην περιοχή «Καραβέ» της Νήσου Γαύδου Ν. Χανίων καθώς επίσης και το από 2.10.97 σχετικό με τη χάραξη τοπογραφικό-υψομετρικό διάγραμμα κλίμακας 1:500 σε μία (1) πινακίδα, που συντάχθηκε από τον Μανώλη Νικ. Πιρπινάκη και το οποίο ελέγχθηκε ως προς την ακρίβεια της αποτύπωσης από τον Ιωσήφ Σανδαλάκη, Αγρονόμο τοπογράφο Μηχανικό της ΤΥΔΚ Χανίων την 26.3.98 και θεωρήθηκε από την Προϊσταμένη της ΤΥΔΚ Χανίων την ίδια ημερομηνία όπως ορίζουν οι διατάξεις του άρθρου 20 του Ν. 719/77.

Στο τοπογραφικό διάγραμμα καθορίστηκε από την αρμόδια επιτροπή όπως πιο πάνω αναφέρεται η οριογραμμή του αιγιαλού με κόκκινη συνεχόμενη πολυγωνική γραμμή με στοιχεία 1, 2, 3, 4.....11, 12, 13 της οποίας οι κορυφές εξασφαλίζονται με συντεταγμένες του Κρατικού Δικτύου.

Την οριογραμμή της παραλίας με κίτρινη συνεχόμενη πολυγωνική γραμμή με στοιχεία 1', 2', 3', 4'.... 11', 12', 13' με σταθερή απόσταση 10 μ. από την οριογραμμή του αιγιαλού της οποίας ομοίως οι κορυφές εξασφαλίζονται με συντεταγμένες του Κρατικού Δικτύου.

Αποφαίνεται ότι δεν υφίσταται παλαιός αιγιαλός αλλά υπάρχουν κτίσματα εντός της ζώνης της παραλίας.

Ο καθορισμός της οριογραμμής του αιγιαλού γίνεται για πρώτη φορά στην περιοχή αυτή και δεν έχει καθοριστεί στο παρελθόν οριογραμμή αιγιαλού.

Η παρούσα απόφαση μαζί με την έκθεση της επιτροπής και το τοπογραφικό διάγραμμα να δημοσιευθούν στην Εφημερίδα της Κυβερνήσεως.

Αθήνα, 6 Δεκεμβρίου 1999

Ο Γεν. Δ/ντής Δημ. Περιουσίας
και Εθν. Κληροδοτημάτων
ΠΑΝΑΓΙΩΤΗΣ ΠΙΛΑΤΗΣ

ΕΚΘΕΣΗ
ΕΠΙΤΡΟΠΗΣ ΚΑΘΟΡΙΣΜΟΥ ΤΩΝ ΟΡΙΟΓΡΑΜΜΩΝ ΑΙΓΙΑΛΟΥ ΚΑΙ ΠΑΡΑΛΙΑΣ

Για τον καθορισμό των ορίων του αιγιαλού και της παραλίας στην περιοχή «Καραβέ» της Νήσου Γαύδου Ν. Χανίων.

Χανιά σήμερα 17.9.98 η παραπάνω Επιτροπή που προβλέπεται από το άρθρο 100 του ΠΔ 284/88 και συστάθηκε με την αριθμ. 1018273/301/0006Β/9.2.98 απόφαση του Υπ. Οικονομικών και αποτελείται από τους

1. Λουκά Μπασιά, Προϊστάμενο της Κτηματικής Υπηρεσίας Ν. Χανίων.
2. Αντώνη Μαρινάκη, Αγρον. Τοπογράφο Μηχανικό που υπηρετεί στην Κτηματική Υπηρεσία Ν. Χανίων, ως αναπληρωματικό μέλος.
3. Γιώργο Χονδροζουμάκη, Υπολιμενάρχη Χανίων, λόγω κωλύματος του Λιμενάρχη, ως αναπληρωματικό μέλος.

παρουσία και της γραμματέως αυτής Αδ. Βουλγαράκη συνεδρίασε στα γραφεία της Κτηματικής Υπηρεσίας για να γνωμοδοτήσει στο παραπάνω θέμα.

Αφού έλαβε υπόψη

1. Το αριθμ. 470/191/27.2.1998 έγγραφο του Λιμενικού Ταμείου Χανίων με το οποίο ζητά τον καθορισμό των οριογραμμών του αιγιαλού και της παραλίας στην παραπάνω περιοχή.
2. Το από 2.10.97 τοπογραφικό διάγραμμα (σε 1 πινακίδα) που συνέταξε ο Μανώλης Νικ. Πιρπινάκης, πολιτικός Μηχανικός, σε κλίμακα 1:500 ελεγμένο για την ακρίβειά του από τον Ιωσήφ Σανδαλάκη, Αγρονόμο τοπογράφο μηχανικό της Τ.Υ.Δ.Κ. Χανίων και θεωρημένο από την Προϊσταμένη της ίδιας Υπηρεσίας την 26.3.1998.
3. Τη γνώμη που σχηματίσαμε από την επιτόπια μετάβασή μας στην περιοχή σχετικά με το πλάτος της ζώνης της ξηράς που βρέχεται από τη θάλασσα.
4. Τις διατάξεις του Α.Ν. 2344/40 περί αιγιαλού και παραλίας σε συνδυασμό με τις διατάξεις του άρθρου 23 του Ν. 1337/83, αποφασίζουμε:

Α. Καθορίζουμε επί του αναφερομένου τοπογραφικού διαγράμματος:

1. Οριογραμμή αιγιαλού με κόκκινη συνεχή πολυγωνική γραμμή και με κορυφές 1, 2, 3, 4.... 11, 12, 13.
2. Οριογραμμή παραλίας πλάτους 10 μέτρων από την οριογραμμή του αιγιαλού με κίτρινη συνεχή πολυγωνική γραμμή και με κορυφές 1', 2', 3', 4'..... 11', 12', 13' επειδή δεν εξυπηρετείται ο σκοπός του άρθρου 7 του Α.Ν. 2344/40.
3. Εντός της ζώνης της παραλίας υπάρχουν κτίσματα.
4. Αποφαινόμαστε ότι δεν υπάρχει περίπτωση παλαιού αιγιαλού.

Η Επιτροπή

Ο Πρόεδρος
ΛΟΥΚΑΣ ΜΠΑΣΙΑΣ

Η Γραμματέας
ΑΔ. ΒΟΥΛΓΑΡΑΚΗ

Τα Μέλη
ΑΝΤΩΝΗΣ ΜΑΡΙΝΑΚΗΣ, ΓΕΩΡΓ. ΧΟΝΔΡΟΖΟΥΜΑΚΗΣ

ΥΠΟΜΝΗΜΑ ΕΠΙΤΡΟΠΗΣ

1 ΤΟ ΠΑΡΟΝ ΤΟΠΟΓΡΑΦΙΚΟ ΔΙΑΓΡΑΜΜΑ ΣΥΝΟΔΕΥΕΙ ΤΗΝ [illegible] ΑΠΟ 17-9-98
ΕΚΘΕΣΗ ΤΗΣ ΕΠΙΤΡΟΠΗΣ ΚΑΘΟΡΙΣΜΟΥ ΤΩΝ ΟΡΙΩΝ ΤΟΥ ΑΙΓΙΑΛΟΥ
(ΑΡΘΡΟ 16 ΤΟΥ Γ.Δ. [illegible])
2 (ΚΟΚΚΙΝΗ) 1, 2, 3, 4 ... 11, 12, 13 ΟΡΙΟΓΡΑΜΜΗ ΑΙΓΙΑΛΟΥ
(ΚΙΤΡΙΝΗ) 1΄, 2΄, 3΄, 4΄ ... 11΄, 12΄, 13΄ ΟΡΙΟΓΡΑΜΜΗ ΠΑΡΑΛΙΑΣ
3 ΟΙ ΚΟΡΥΦΕΣ ΤΩΝ ΟΡΙΟΓΡΑΜΜΩΝ ΕΞΑΣΦΑΛΙΖΟΝΤΑΙ ΟΠΩΣ ΣΗΜΕΙΩΝΕΤΑΙ
ΣΤΟ ΣΧΕΔΙΟ ΜΕ ΑΠΟΣΤΑΣΕΩΝ ΑΠΟ ΣΤΑΘΕΡΑ ΣΗΜΕΙΑ

Ο ΠΡΟΕΔΡΟΣ

ΤΑ ΜΕΛΗ


ΚΟΜΑΡΟΖΟΥΜΑΚΗΣ ΓΕΩΡΓΙΟΣ
ΠΛΩΤΑΡΧΗΣ ΛΣ

ΤΟ ΠΑΡΟΝ ΣΥΝΟΔΕΥΕΙ ΤΗΝ
ΕΚΘΕΣΗ ΤΗΣ ΕΠΙΤΡΟΠΗΣ
Η ΟΠΟΙΑ ΕΠΙΚΥΡΩΘΗΚΕ ΜΕ ΤΗΝ ΥΠ'ΑΡΙΘΜ.
ΑΠΟΦΑΣΗ ΜΑΣ


K3

K4

K5

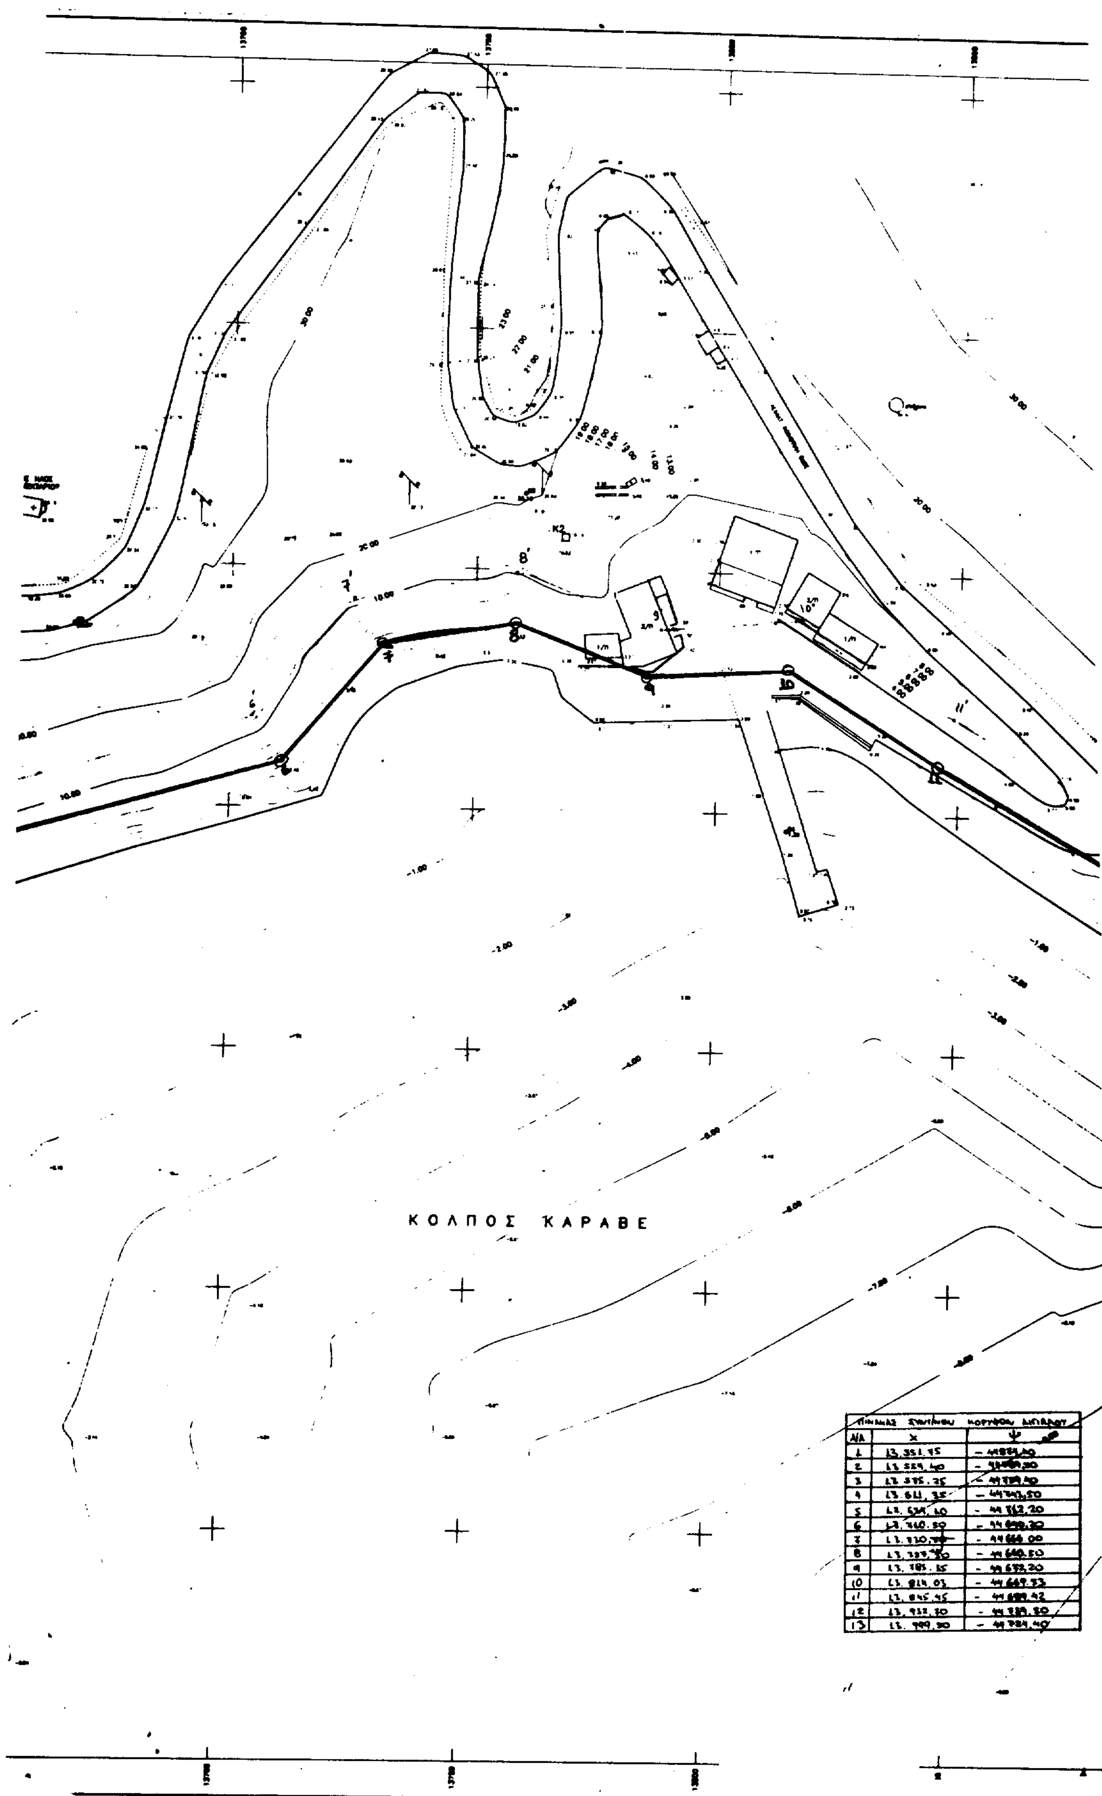


[illegible]		
Α/Α	Χ	Ψ
1	13,351.75	- [illegible]
2	13,359.40	- [illegible]
3	13,375.25	- 44 [illegible].40
4	13,611.35	- 44 743.50
5	13,534.60	- 44 712.20
6	13,760.50	- 44 [illegible].20
7	13,770.[illegible]	- 44 666.00
8	13,787.50	- 44 660.50
9	13,785.55	- 44 632.20
10	13,814.03	- 44 649.53
11	13,845.45	- 44 [illegible].42
12	13,932.30	- 44 739.30
13	13,999.30	- 44 784.40

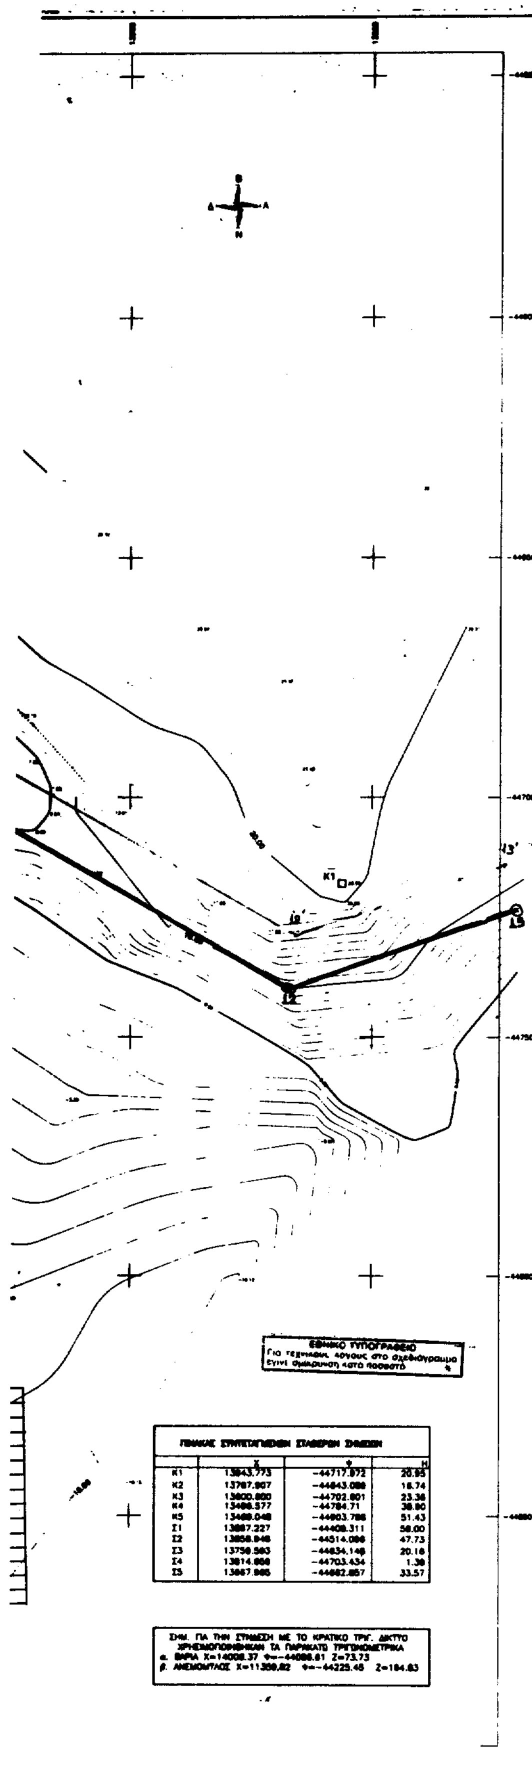

ΠΙΝΑΚΑΣ ΣΥΝΤΕΤΑΓΜΕΝΩΝ ΣΤΑΘΕΡΩΝ ΣΗΜΕΙΩΝ

	Χ	Ψ	Η
Κ1	13843.773	-44717.872	20.95
Κ2	13767.907	-44843.088	18.74
Κ3	13800.800	-44702.801	23.36
Κ4	13488.577	-44784.71	38.90
Κ5	13468.048	-44803.786	51.43
Σ1	13887.227	-44408.311	58.00
Σ2	13858.848	-44514.088	47.73
Σ3	13758.583	-44834.148	20.18
Σ4	13814.868	-44703.434	1.38
Σ5	13887.985	-44682.857	33.57

ΣΗΜ. ΓΙΑ ΤΗΝ ΣΥΝΔΕΣΗ ΜΕ ΤΟ ΚΡΑΤΙΚΟ ΤΡΙΓ. ΔΙΚΤΥΟ ΧΡΗΣΙΜΟΠΟΙΗΘΗΚΑΝ ΤΑ ΠΑΡΑΚΑΤΩ ΤΡΙΓΩΝΟΜΕΤΡΙΚΑ
α. ΒΑΡΙΑ Χ=14008.37 Ψ=-44088.81 Ζ=73.73
β. ΑΝΕΜΟΜΥΛΟΣ Χ=11308.82 Ψ=-44225.45 Ζ=184.83

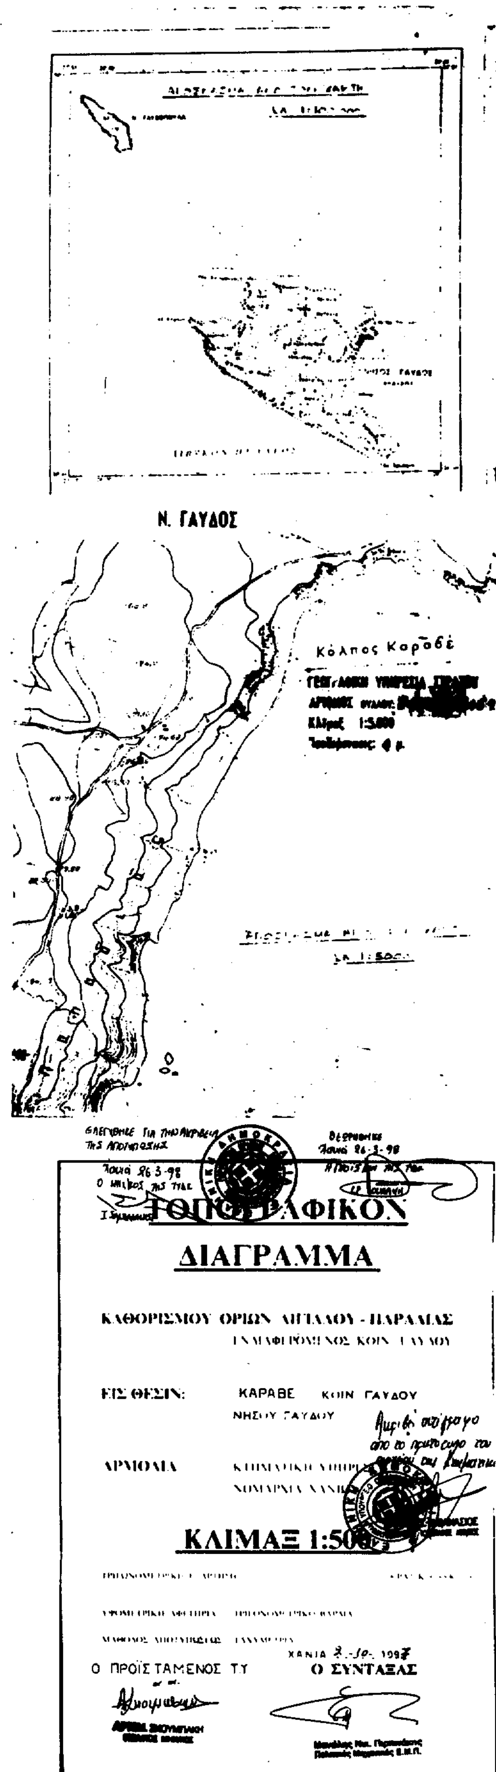

Αριθ. 6084 (2)

Κήρυξη ως αναδασωτέας έκτασης 44,200 στρεμμάτων, δημόσιας δασικής έκτασης στην περιοχή «Μέστης» του Δήμου Αλεξ/πόλεως Νομού Έβρου.

Ο ΓΕΝ. ΓΡΑΜΜΑΤΕΑΣ ΠΕΡΙΦΕΡΕΙΑΣ
ΑΝΑΤ. ΜΑΚΕΔΟΝΙΑΣ ΚΑΙ ΘΡΑΚΗΣ

Έχοντας υπόψη:

1. Τις διατάξεις

α) Του άρθρου 117 παρ. 3 του Συντάγματος της Χώρας.

β) Των άρθρων 38 παρ. 1 και 2 και 41 παρ. 1 του Ν. 998/79 «Περί προστασίας των δασών και δασικών εν γένει εκτάσεων της Χώρας».

γ) Των άρθρων 4 παρ.7 και 6 παρ. 7 του Νόμου 2240/94 «Περί Διοικητικής αποκέντρωσης».

δ) Του Ν.2503/1997 « Περί Διοίκηση, Οργάνωση, στελέχωση της Περιφέρειας ρύθμιση θεμάτων για την Τοπική Αυτοδιοίκηση και άλλες διατάξεις».

2. Τις αριθ. 2776/19.6.98, 1737/8.10.1998 και 1303/10.6.1999 αποφάσεις του Γεν.Γραμματέα της Περιφέρειας Α.Μ.ΘΡ. «Περί ανάθεσης άσκησης αρμοδιοτήτων)» ,ως και την 2211/29.7.1999.

3. Τις διαταγές του Υπουργείου Γεωργίας α) 160417/ 1180/8.7.80, β) 182447/3049/ 24.9.80, γ) 10582/539/ 13.2.76, δ) 215696/1451 /9-5-77, ε) 154659/24-5-82,στ) 78001 /4408/16-7-91, ζ) 85144/ 1468/ 9.10.92, η) 92428/ 4484/Νοεμ.93, θ)131240/ 20-5-91 και ι) 96186/ 3332/ 27.11.92.

4. Το αρ. πρωτ. έγγραφο της Πυροσβεστικής Υπηρεσίας Αλεξανδρουπόλεως.

5. Την αριθ. πρωτ.6053 /12.11.1999 αναφορά - εισήγηση του Δασαρχείου Αλεξ/πόλεως «Περί κηρύξεως ως αναδασωτέας της αναφερόμενης στο θέμα έκτασης».

6. Τη σύμφωνη γνώμη της Δ/νσης Δασών Ν. Έβρου, αποφασίζουμε:


Κηρύσσουμε αναδασωτέα Δημόσια δασική έκταση, με σκοπό την τεχνική αναδάσωση και την διά μέσου αυτής αποκατάσταση της καταστραφείσης από πυρκαγιά βλάστησης που βρίσκεται στην περιοχή «Μέστης» του Δήμου Αλεξ/πόλεως Ν. Έβρου και προσδιορίζεται από τα παρακάτω στοιχεία: (ΑΒΓΔΕΖΗΘΙΚΛΜΝΞΟΠΡΣΤΑ) εμβαδού 41,200 στρέμ. πλην του αγρού, που περικλείεται εντός αυτού, όπως φαίνονται στο συνημμένο διάγραμμα το οποίο αποτελεί αναπόσπαστο μέρος της απόφασης αυτής και έχει όρια:

Ανατολικά : Με αγρούς και Δημόσιο δάσος.
Δυτικά: Με αγρούς και Δημόσιο δάσος.
Βόρεια: Με Δημόσιο δάσος και αγρούς.
Νότια: Με Δημόσιο δάσος.

Η απόφαση αυτή να δημοσιευθεί στην Εφημερίδα της Κυβερνήσεως.

Καβάλα, 29 Νοεμβρίου 1999

Με εντολή Γεν. Γραμματέα Περιφέρειας
Ο Διευθυντής Δασών Περιφέρειας
ΚΩΝ/ΝΟΣ ΕΥΤΥΧΙΔΗΣ

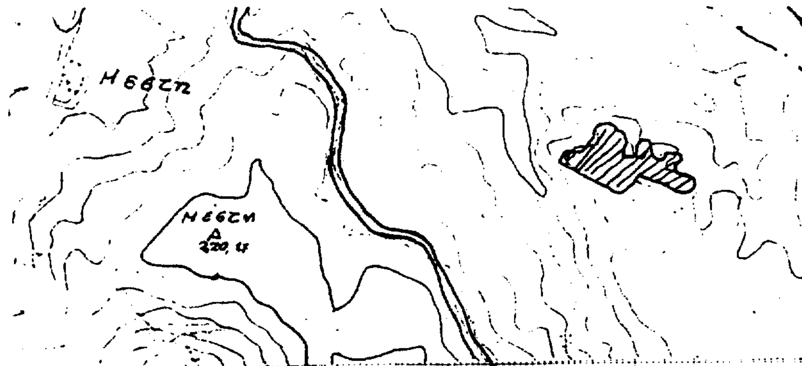

ΑΝΗΚΕΙ ΣΤΗΝ 6223/99
ΑΠΟΦΑΣΗ ΠΕΡΙΦΕΡΕΙΑΣ
ΑΝ. ΜΑΚΕΔ.- ΘΡΑΚΗΣ

ΔΑΣΑΡΧΕΙΟ
ΑΛΕΞ/ΠΟΛΗΣ


ΔΗΜΟΣ ΑΛΕΞ/ΠΟΛΗΣ
ΟΙΚΙΣΜΟΣ : ΜΕΣΤΗ

ΑΠΟΣΠΑΣΜΑ ΔΙΑΧ/ΚΟΥ ΧΑΡΤΗ
ΚΛΙΜΑΚΑ 1:20.000
ΚΑΜΜΕΝΗ ΔΑΣΙΚΗ ΕΚΤΑΣΗ
ΕΓΝΑΤΙΑ ΟΔΟΣ

Αλεξ/πολη 17-11-1998
ο Δ/ντής Δασών Έβρου


ΟΡΙΑ ΔΑΣΙΚΗΣ ΕΚΤΑΣΗΣ ΠΟΥ ΚΗΡΥΣΣΕΤΑΙ
ΑΝΑΔΑΣΩΤΕΑ (ΑΒΓΔΕΖΗΘΙΚΛΜΝΞΟΠΡΣΤΑ)
ΕΜΒΑΔΟΝ ΔΑΣΙΚΗΣ ΕΚΤΑΣΗΣ ΠΟΥ ΚΗΡΥΣΣΕΤΑΙ
ΑΝΑΔΑΣΩΤΕΑ (I+II+III+IV) = 41.200 ΣΤΡ


ΚΛΙΜΑΚΑ 1:2000

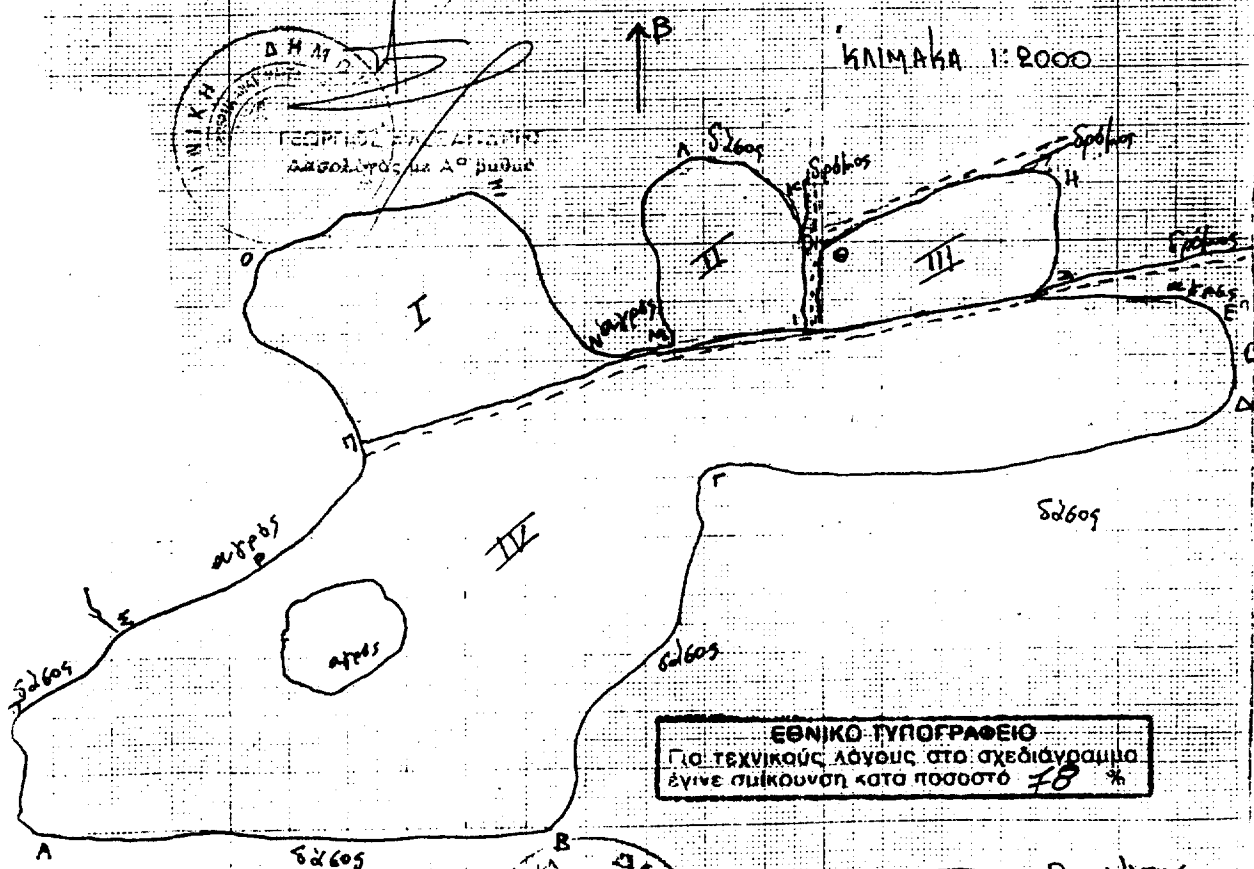

ΑΛΕΞ/ΠΟΛΗ 12-11-1998
ο συντάκτης

ΓΙΩΡΓΟΣ Ν. ΔΕΜΕΡΙΔΗΣ
Δασολόγος με Α' Βαθμό

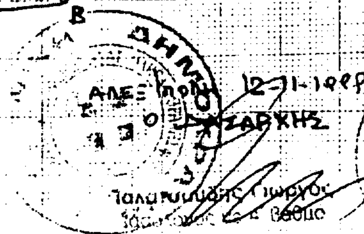

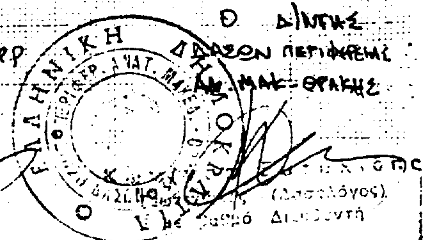

Αριθ. Δ12/0/37161 (3)

Ειδοποίηση παρακατάθεσης αποζημίωσης ακινήτων που έχουν ρυμοτομηθεί με το εγκεκριμένο ρυμοτομικό σχέδιο Δ. Ηρακλείου για τη διαπλάτυνση της ΣΤΑΥΡΟΥ - ΕΛΕΥΣΙΝΑΣ από την οδό Πρασίνου Λόφου μέχρι την οδό Σαρανταπόρου, σύμφωνα με τις ενδείξεις της πράξης αναλογισμού 10/91 - 5/93.

Ο ΥΠΟΥΡΓΟΣ
ΠΕΡΙΒΑΛΛΟΝΤΟΣ, ΧΩΡΟΤΑΞΙΑΣ ΚΑΙ ΔΗΜ. ΕΡΓΩΝ

Έχοντας υπόψη:

1. Τις διατάξεις του Ν.Δ/τος 17.7.1923 «περί σχεδίων, πόλεων, κωμών και συνοικισμών του Κράτους και οικοδομής αυτών» (ΦΕΚ τεύχος Α' 228/16.8.1923)
2. Τις διατάξεις του Ν.Δ/τος 797/1971 «Περί Αναγκαστικών Απαλλοτριώσεων» (ΦΕΚ 1 Α/1971).
3. Τις διατάξεις του άρθρου 6 του Ν. 5269/31.
4. Την εξουσιοδοτική απόφαση του Υπουργού ΠΕΧΩΔΕ Δ17/01/79/Φ.2.2.1/24.8.89 (ΦΕΚ 666 Β').
5. Τις διατάξεις του Π.Δ/τος 69/88 (ΦΕΚ 28Α/88) «Περί Οργανισμού της ΓΓΔΕ του ΥΠΕΧΩΔΕ».
6. Τον πίνακα υπολογισμού-παρακατάθεσης της αποζημίωσης με ημερομηνία 7-10-99 που συντάχθηκε με βάση την απόφαση 2919/99 του Εφετείου Αθηνών για ακίνητα που ρυμοτομήθηκαν για τη διαπλάτυνση της ΣΤΑΥΡΟΥ - ΕΛΕΥΣΙΝΑΣ μεταξύ των οδών Πρασίνου Λόφου και Σαρανταπόρου, σύμφωνα με τις ενδείξεις της πράξης αναλογισμού 10/91 - 5/93, ειδοποιούμε:

Τα πρόσωπα που έχουν ή αξιώνουν εμπράγματα δικαιώματα στα παραπάνω ακίνητα που έχουν ρυμοτομηθεί, όπως σημειώνονται στα στοιχεία προδικασίας του άρθρου 5 του Ν. 653/77 ότι η αποζημίωση για τα ακίνητα αυτά έχει κατατεθεί στο Ταμείο Παρακαταθηκών και Δανείων, ύστερα από συμψηφισμό των δικαιωμάτων και υποχρεώσεων που προβλέπει το άρθρο 6 του Ν. 5269/31 με την έκδοση του γραμματίου παρακαταθήκης Νο 4998/6.12.99 για συνολικό ποσό δρχ. 16.400.000.

Η παρακατάθεση της αποζημίωσης έγινε και θα καταβληθεί μόνο στα πρόσωπα που θα αναγνωριστούν δικαιούχοι.

Η παρούσα να δημοσιευθεί στην Εφημερίδα της Κυβερνήσεως.

Αθήνα, 7 Δεκεμβρίου 1999
Με εντολή Υπουργού
Ο Διευθυντής
ΚΩΝ. ΔΕΣΥΠΡΗΣ

Αριθ. Δ12/0/37160 (4)

Ειδοποίηση παρακατάθεσης αποζημίωσης ακινήτων που έχουν ρυμοτομηθεί με το εγκεκριμένο ρυμοτομικό σχέδιο Δήμου Μεταμόρφωσης για τη δεύρυνση της ΣΤΑΥΡΟΥ - ΕΛΕΥΣΙΝΑΣ σύμφωνα με τις ενδείξεις της πράξης αναλογισμού 15/95.

Ο ΥΠΟΥΡΓΟΣ
ΠΕΡΙΒΑΛΛΟΝΤΟΣ, ΧΩΡΟΤΑΞΙΑΣ ΚΑΙ ΔΗΜ. ΕΡΓΩΝ

Έχοντας υπόψη:

1. Τις διατάξεις του Ν.Δ/τος 17.7.1923 «περί σχεδίων, πόλεων, κωμών και» συνοικισμών του Κράτους και οικοδομής αυτών» (ΦΕΚ τεύχος Α' 228/16.8.1923)
2. Τις διατάξεις του Ν.Δ/τος 797/1971 «Περί Αναγκαστικών Απαλλοτριώσεων» (ΦΕΚ 1 Α/1971).
3. Τις διατάξεις του άρθρου 6 του Ν. 5269/31.
4. Την εξουσιοδοτική απόφαση του Υπουργού ΠΕΧΩΔΕ Δ17/01/79/Φ.2.2.1/24.8.89 (ΦΕΚ 666 Β').
5. Τις διατάξεις του Π.Δ/τος 69/88 (ΦΕΚ 28Α/88) «Περί Οργανισμού της ΓΓΔΕ του ΥΠΕΧΩΔΕ».
6. Τον πίνακα υπολογισμού-παρακατάθεσης της αποζημίωσης με ημερομηνία 16.11.99 που συντάχθηκε με βάση την απόφαση 1181/99 του Μονομελούς Πρωτοδικείου Αθηνών για ακίνητα που ρυμοτομήθηκαν για τη διεύρυνση της ΣΤΑΥΡΟΥ - ΕΛΕΥΣΙΝΑΣ από την οδό Αναγεννήσεως μέχρι των Δερβενίων, σύμφωνα με τις ενδείξεις της πράξης αναλογισμού 15/95, ειδοποιούμε:

Τα πρόσωπα που έχουν ή αξιώνουν εμπράγματα δικαιώματα στα παραπάνω ακίνητα που έχουν ρυμοτομηθεί, όπως σημειώνονται στα στοιχεία προδικασίας του άρθρου 5 του Ν. 653/77 ότι η αποζημίωση για τα ακίνητα αυτά έχει κατατεθεί στο Ταμείο Παρακαταθηκών και Δανείων, ύστερα από συμψηφισμό των δικαιωμάτων και υποχρεώσεων που προβλέπει το άρθρο 6 του Ν. 5269/31 με την έκδοση του γραμματίου παρακαταθήκης Νο 5000/6.12.99 για συνολικό ποσό δρχ. 1.896.000.

Η παρακατάθεση της αποζημίωσης έγινε και θα καταβληθεί μόνο στα πρόσωπα που θα αναγνωριστούν δικαιούχοι..

Η παρούσα να δημοσιευθεί στην Εφημερίδα της Κυβερνήσεως.

Αθήνα, 7 Δεκεμβρίου 1999
Με εντολή Υπουργού
Ο Διευθυντής
ΚΩΝ. ΔΕΣΥΠΡΗΣ

Αριθ. Δ12/0/37169 (5)

Ειδοποίηση παρακατάθεσης αποζημίωσης ακινήτων που έχουν ρυμοτομηθεί με το εγκεκριμένο ρυμοτομικό σχέδιο των Δήμων Χαλανδρίου - Βριλησσίων για τη διεύρυνση της Σταυρού Ελευσίνας από Λεωφ. Πεντέλης έως οδό Αργυροκάστρου, σύμφωνα με τις ενδείξεις της πράξης αναλογισμού 37/95.

Ο ΥΠΟΥΡΓΟΣ
ΠΕΡΙΒΑΛΛΟΝΤΟΣ, ΧΩΡΟΤΑΞΙΑΣ ΚΑΙ ΔΗΜ. ΕΡΓΩΝ

Έχοντας υπόψη:

1. Τις διατάξεις του Ν.Δ/τος 17.7.1923 «περί σχεδίων, πόλεων, κωμών και συνοικισμών του Κράτους και οικοδομής αυτών» (ΦΕΚ τεύχος Α' 228/16.8.1923)
2. Τις διατάξεις του Ν.Δ/τος 797/1971 «Περί Αναγκαστικών Απαλλοτριώσεων» (ΦΕΚ 1 Α/1971).
3. Τις διατάξεις του άρθρου 6 του Ν. 5269/31.
4. Την εξουσιοδοτική απόφαση του Υπουργού ΠΕΧΩΔΕ Δ17/01/79/Φ.2.2.1/24.8.89 (ΦΕΚ 666 Β').
5. Τις διατάξεις του Π.Δ/τος 69/88 (ΦΕΚ 28Α/88) «Περί Οργανισμού της ΓΓΔΕ του ΥΠΕΧΩΔΕ».
6. Τον πίνακα υπολογισμού-παρακατάθεσης της αποζημίωσης με ημερομηνία 14.10.99 που συντάχθηκε με βάση την απόφαση 1747/1996 του Μονομελούς Πρωτοδικείου Αθηνών για ακίνητα που ρυμοτομήθηκαν για τη διεύρυνση της ΣΤΑΥΡΟΥ - ΕΛΕΥΣΙΝΑΣ από Λεωφ. Πεντέλης έως οδό Αργυροκάστρου στους Δήμους Χαλανδρίου και Βριλησσίων, σύμφωνα με τις ενδείξεις της πράξης αναλογισμού 37/95, ειδοποιούμε:

Τα πρόσωπα που έχουν ή αξιώνουν εμπράγματα δικαιώματα στα παραπάνω ακίνητα που έχουν ρυμοτομηθεί, όπως σημειώνονται στα στοιχεία προδικασίας του άρθρου 5 του Ν. 653/77 ότι η αποζημίωση για τα ακίνητα αυτά έχει κατατεθεί στο Ταμείο Παρακαταθηκών και Δανείων, ύστερα από συμψηφισμό των δικαιωμάτων και υποχρεώσεων που προβλέπει το άρθρο 6 του Ν. 5269/31 με την έκδοση του γραμματίου παρακαταθήκης Νο 4995/6.12.99 για συνολικό ποσό δρχ. 5.379.400.

Η παρακατάθεση της αποζημίωσης έγινε υπέρ των προσώπων που αναγράφονται παρακάτω και θα καταβληθεί μόνο στα πρόσωπα που θα αναγνωριστούν δικαιούχοι..

Η παρούσα να δημοσιευθεί στην Εφημερίδα της Κυβερνήσεως.

Αθήνα, 7 Δεκεμβρίου 1999
Με εντολή Υπουργού
Ο Διευθυντής
ΚΩΝ. ΔΕΣΥΠΡΗΣ

ΑΠΟ ΤΟ ΕΘΝΙΚΟ ΤΥΠΟΓΡΑΦΕΙΟ